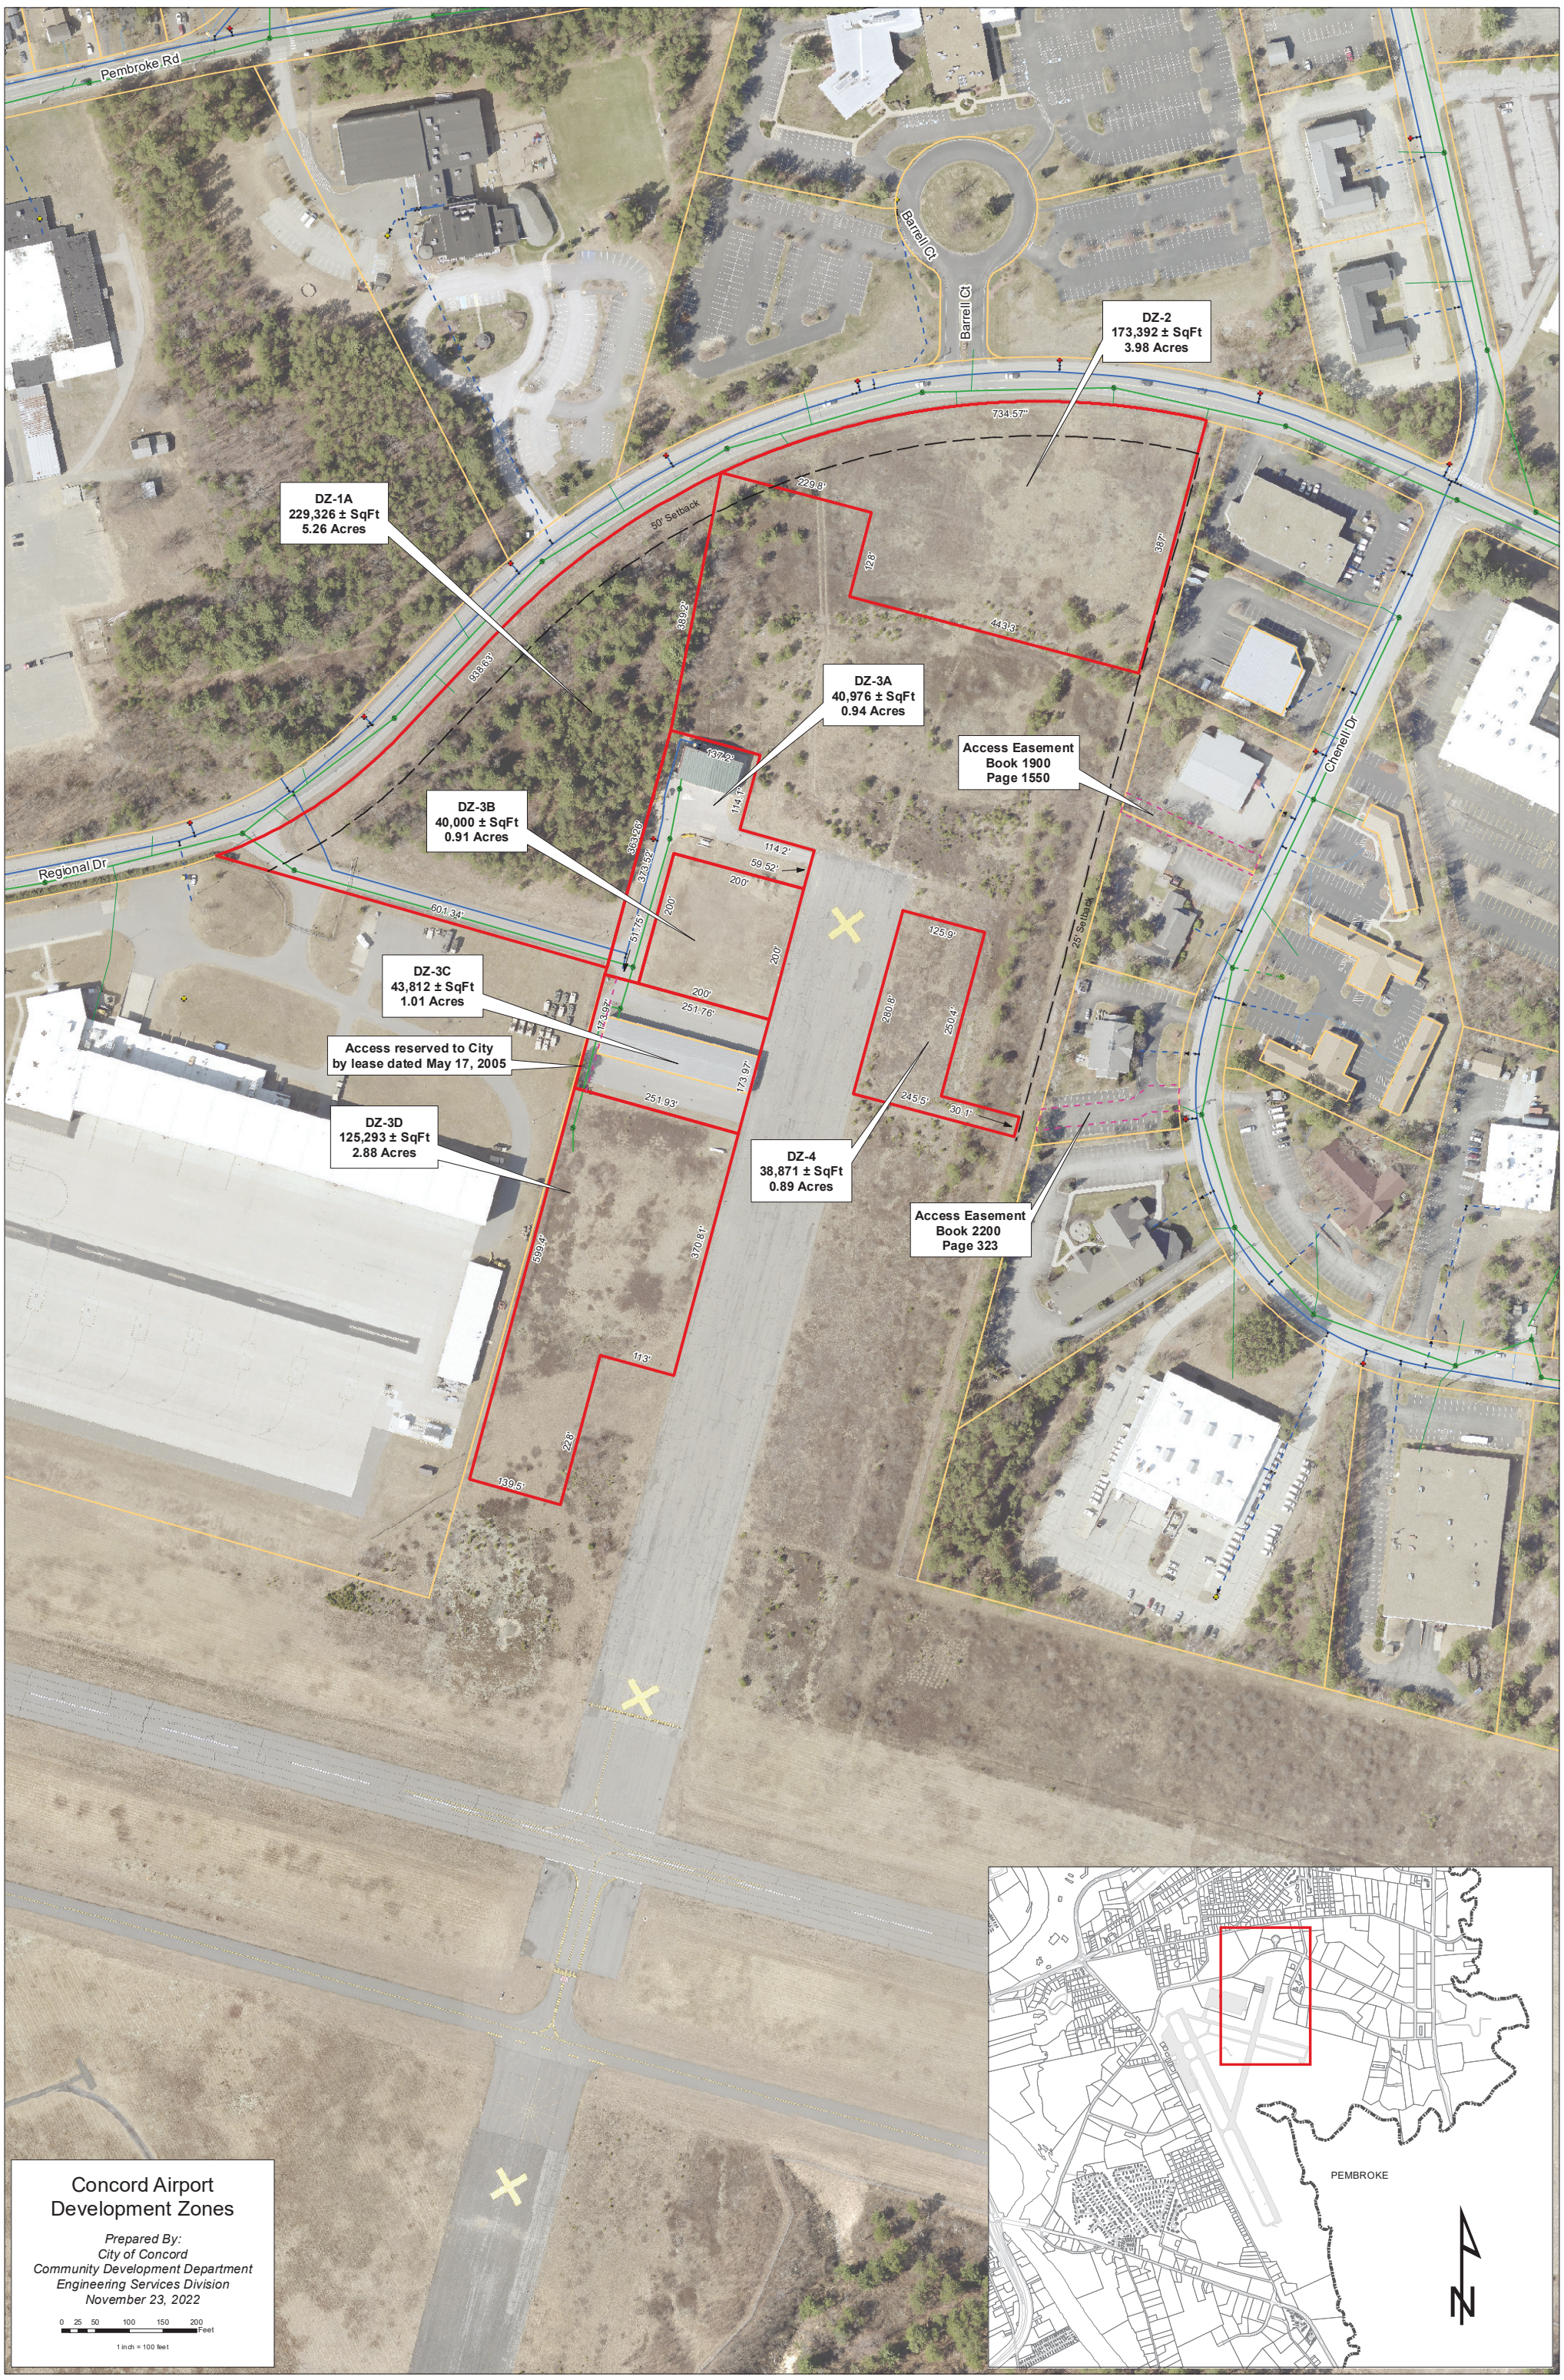
Pembroke Rd
Barrell Ct
Barrell Ct
DZ-2
173,392 ± SqFt
3.98 Acres
734.57'
229.3'
DZ-1A
229,326 ± SqFt
5.26 Acres
50' Setback
128'
387'
443.3'
389.2'
938.63'
DZ-3A
40,976 ± SqFt
0.94 Acres
Access Easement
Book 1900
Page 1550
Chenell Dr
137.2'
114.1'
DZ-3B
40,000 ± SqFt
0.91 Acres
363.26'
373.52'
114.2'
59.52'
Regional Dr
601.34'
200'
200'
51.75'
200'
200'
DZ-3C
43,812 ± SqFt
1.01 Acres
251.76'
173.97'
Access reserved to City
by lease dated May 17, 2005
251.93'
173.97'
125.9'
25' Setback
280.8'
250.4'
245.5'
30.1'
DZ-3D
125,293 ± SqFt
2.88 Acres
DZ-4
38,871 ± SqFt
0.89 Acres
Access Easement
Book 2200
Page 323
599.4'
370.81'
113'
228'
139.5'
PEMBROKE
Concord Airport
Development Zones
Prepared By:
City of Concord
Community Development Department
Engineering Services Division
November 23, 2022
0 25 50 100 150 200 Feet
1 inch = 100 feet